



PIANTA PIANO TERRA

PIANTA PIANO PRIMO

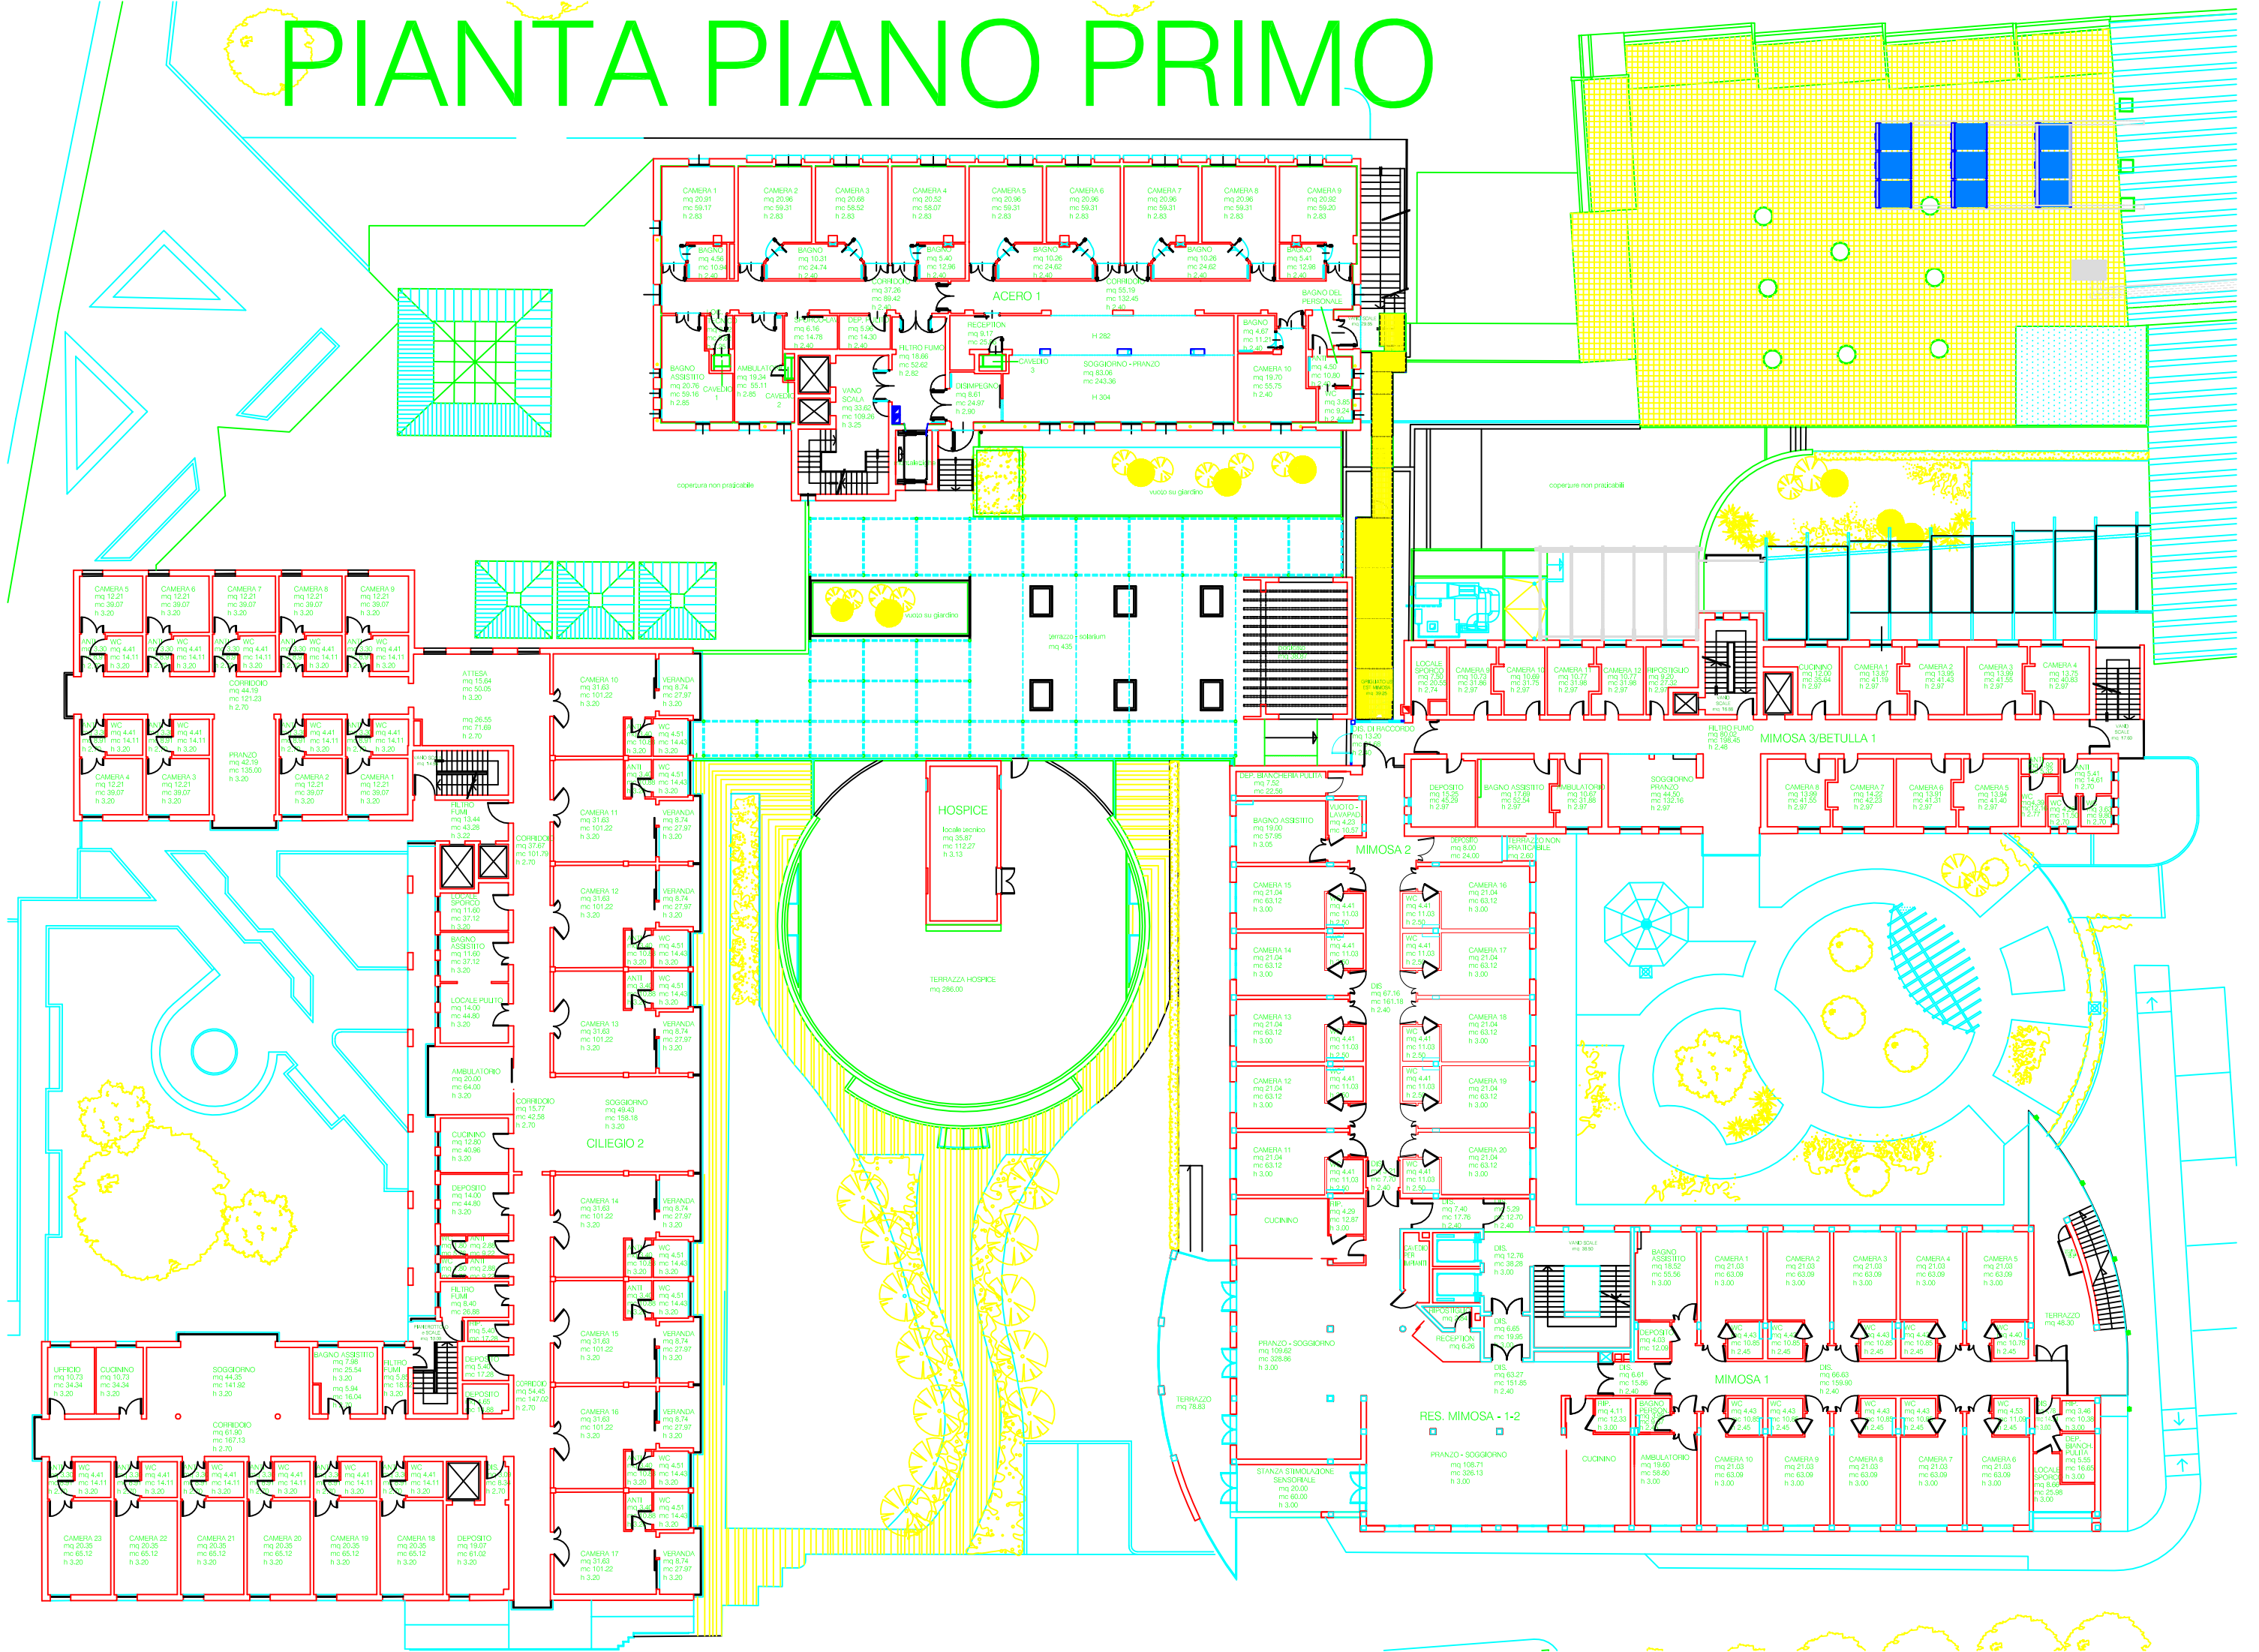


PIANTA PIANO SECONDO


PIANTA PIANO TERZO

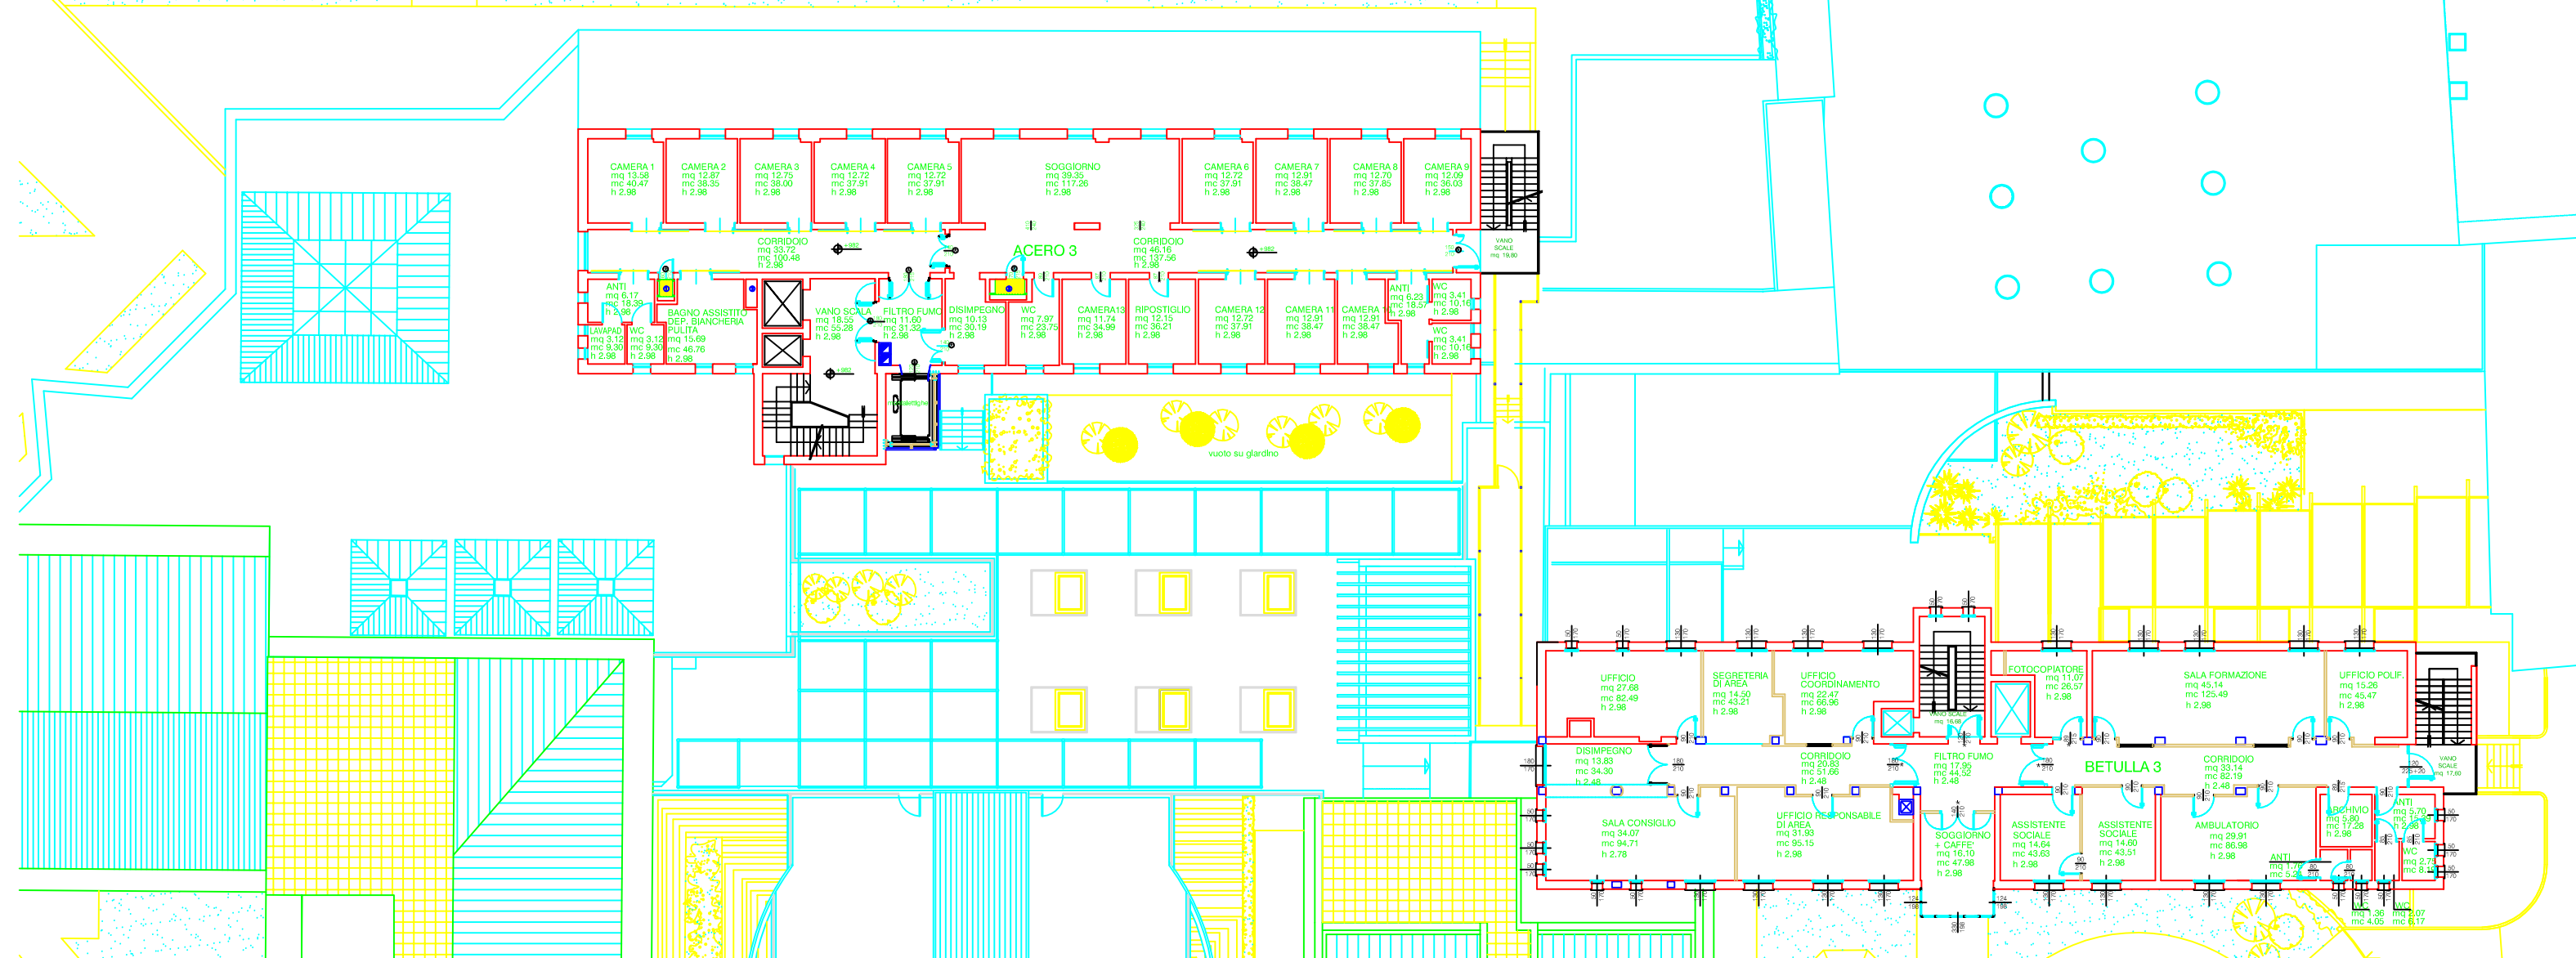


PIANTA PIANO QUARTO

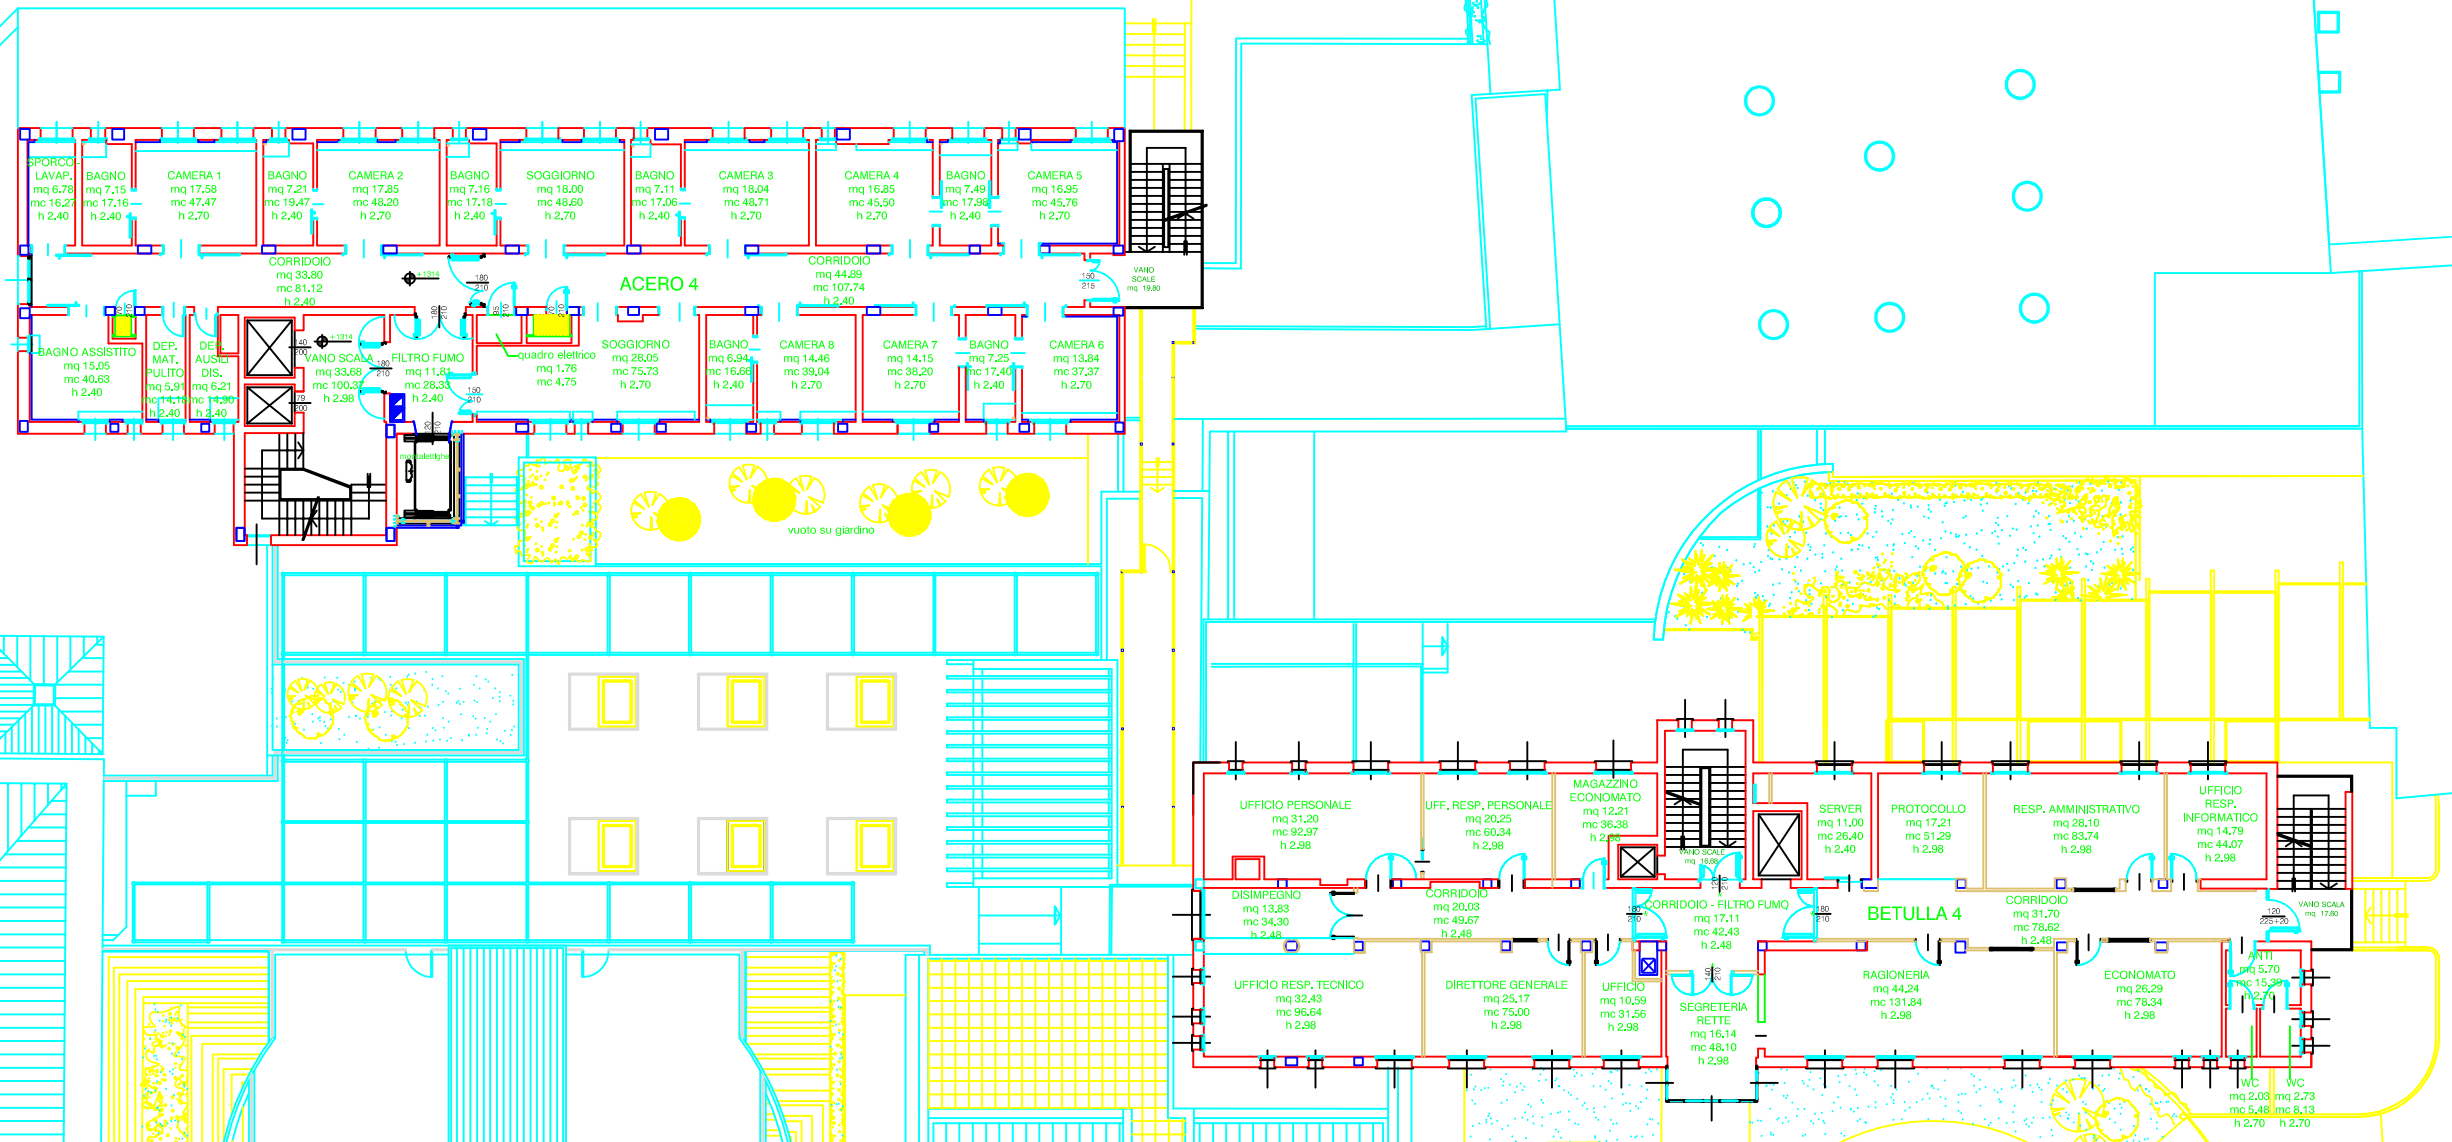

PIANTA PIANO QUINTO

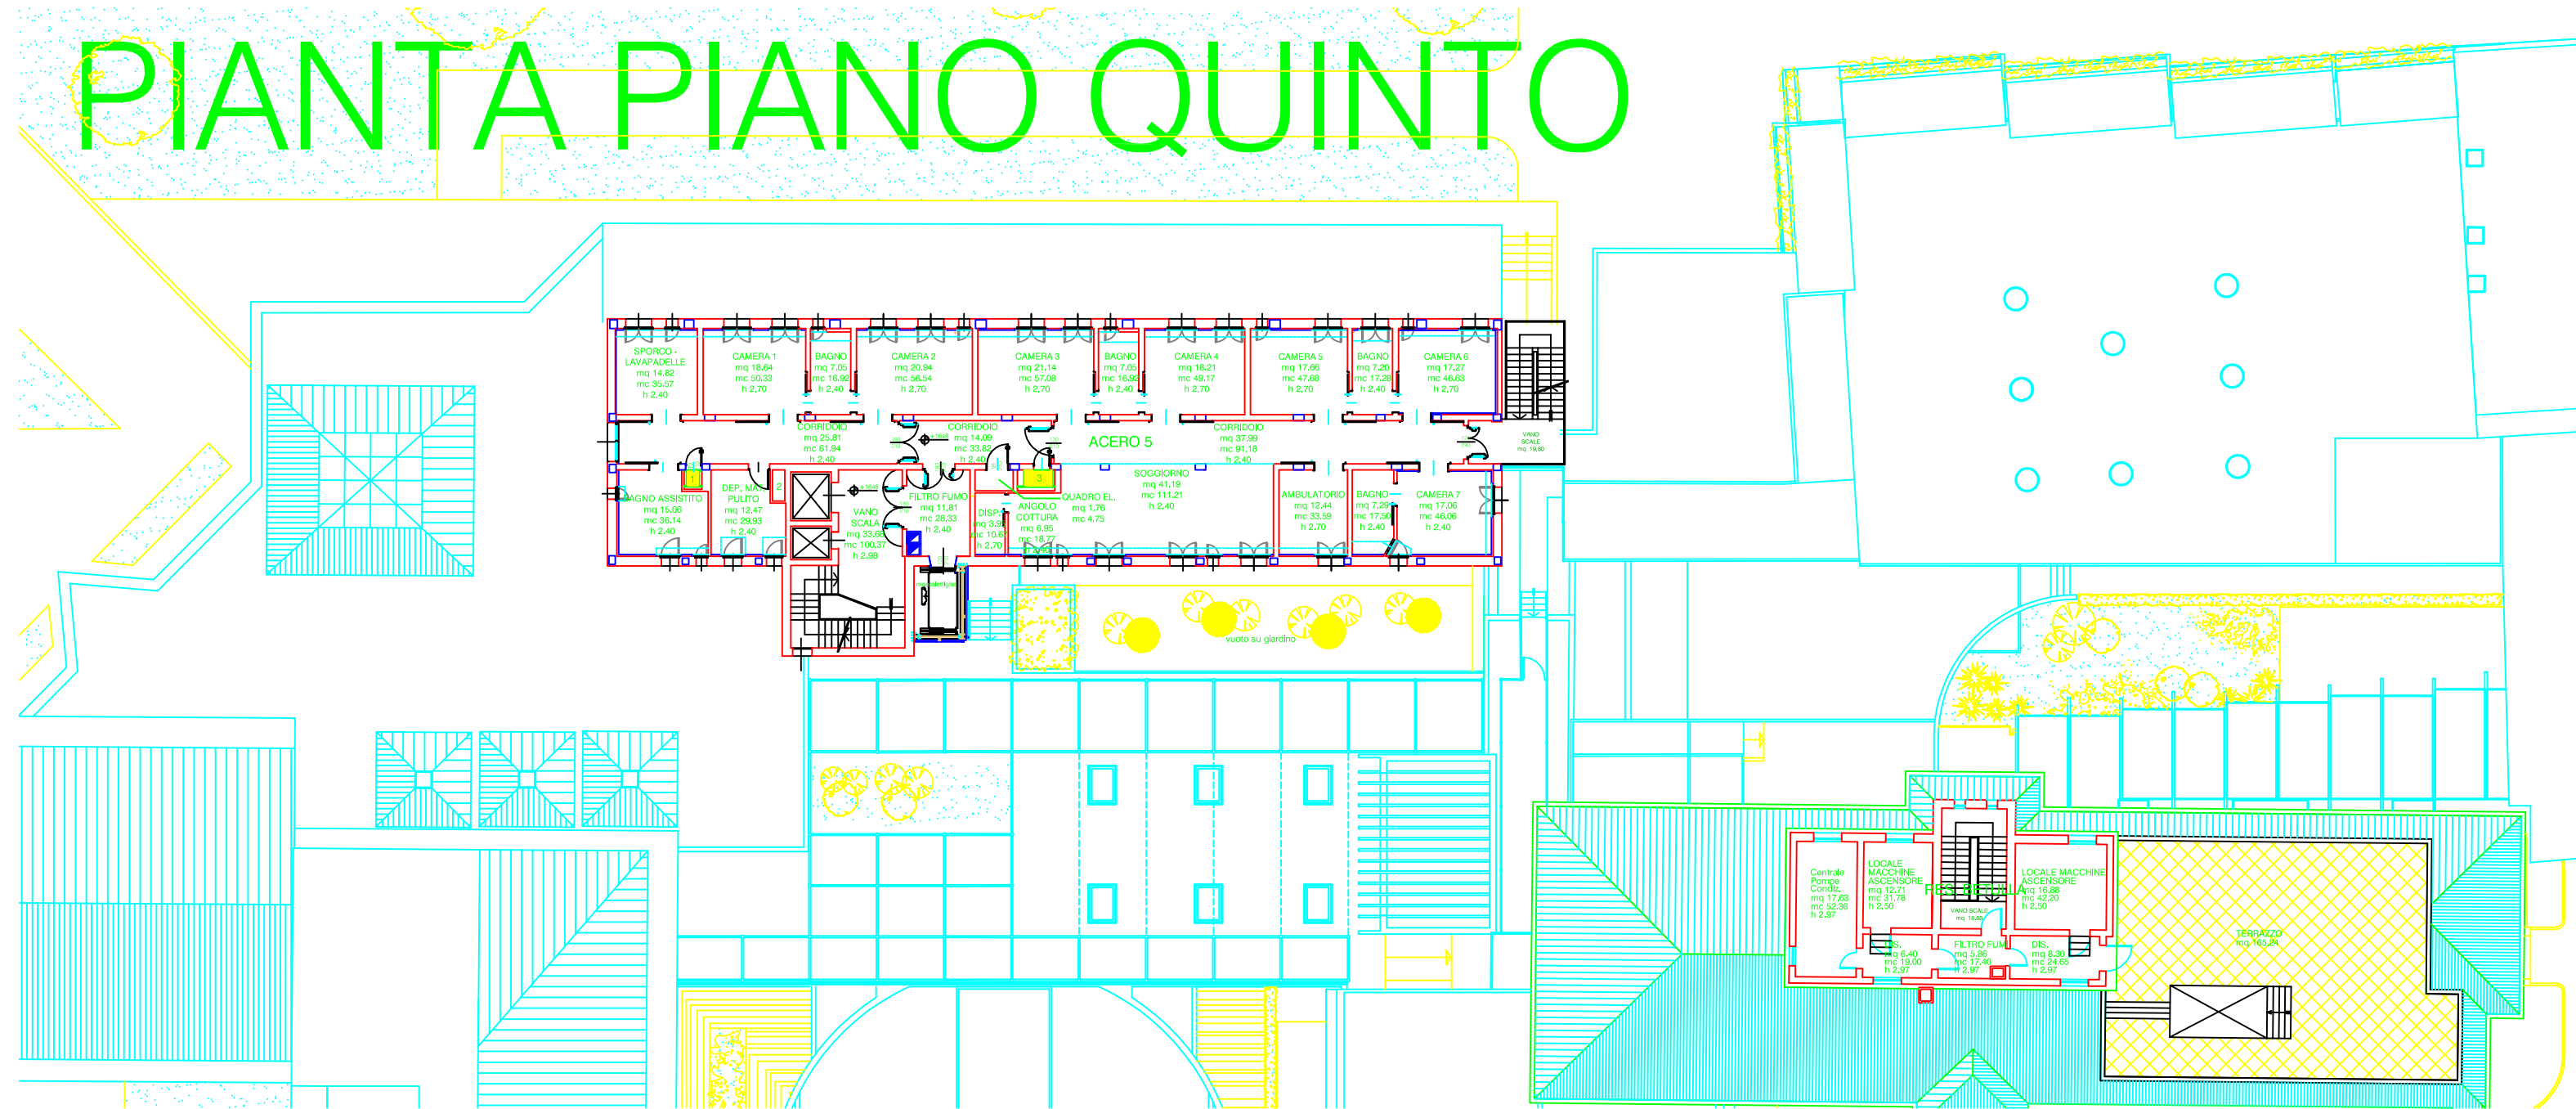

PIANTA PIANO SESTO

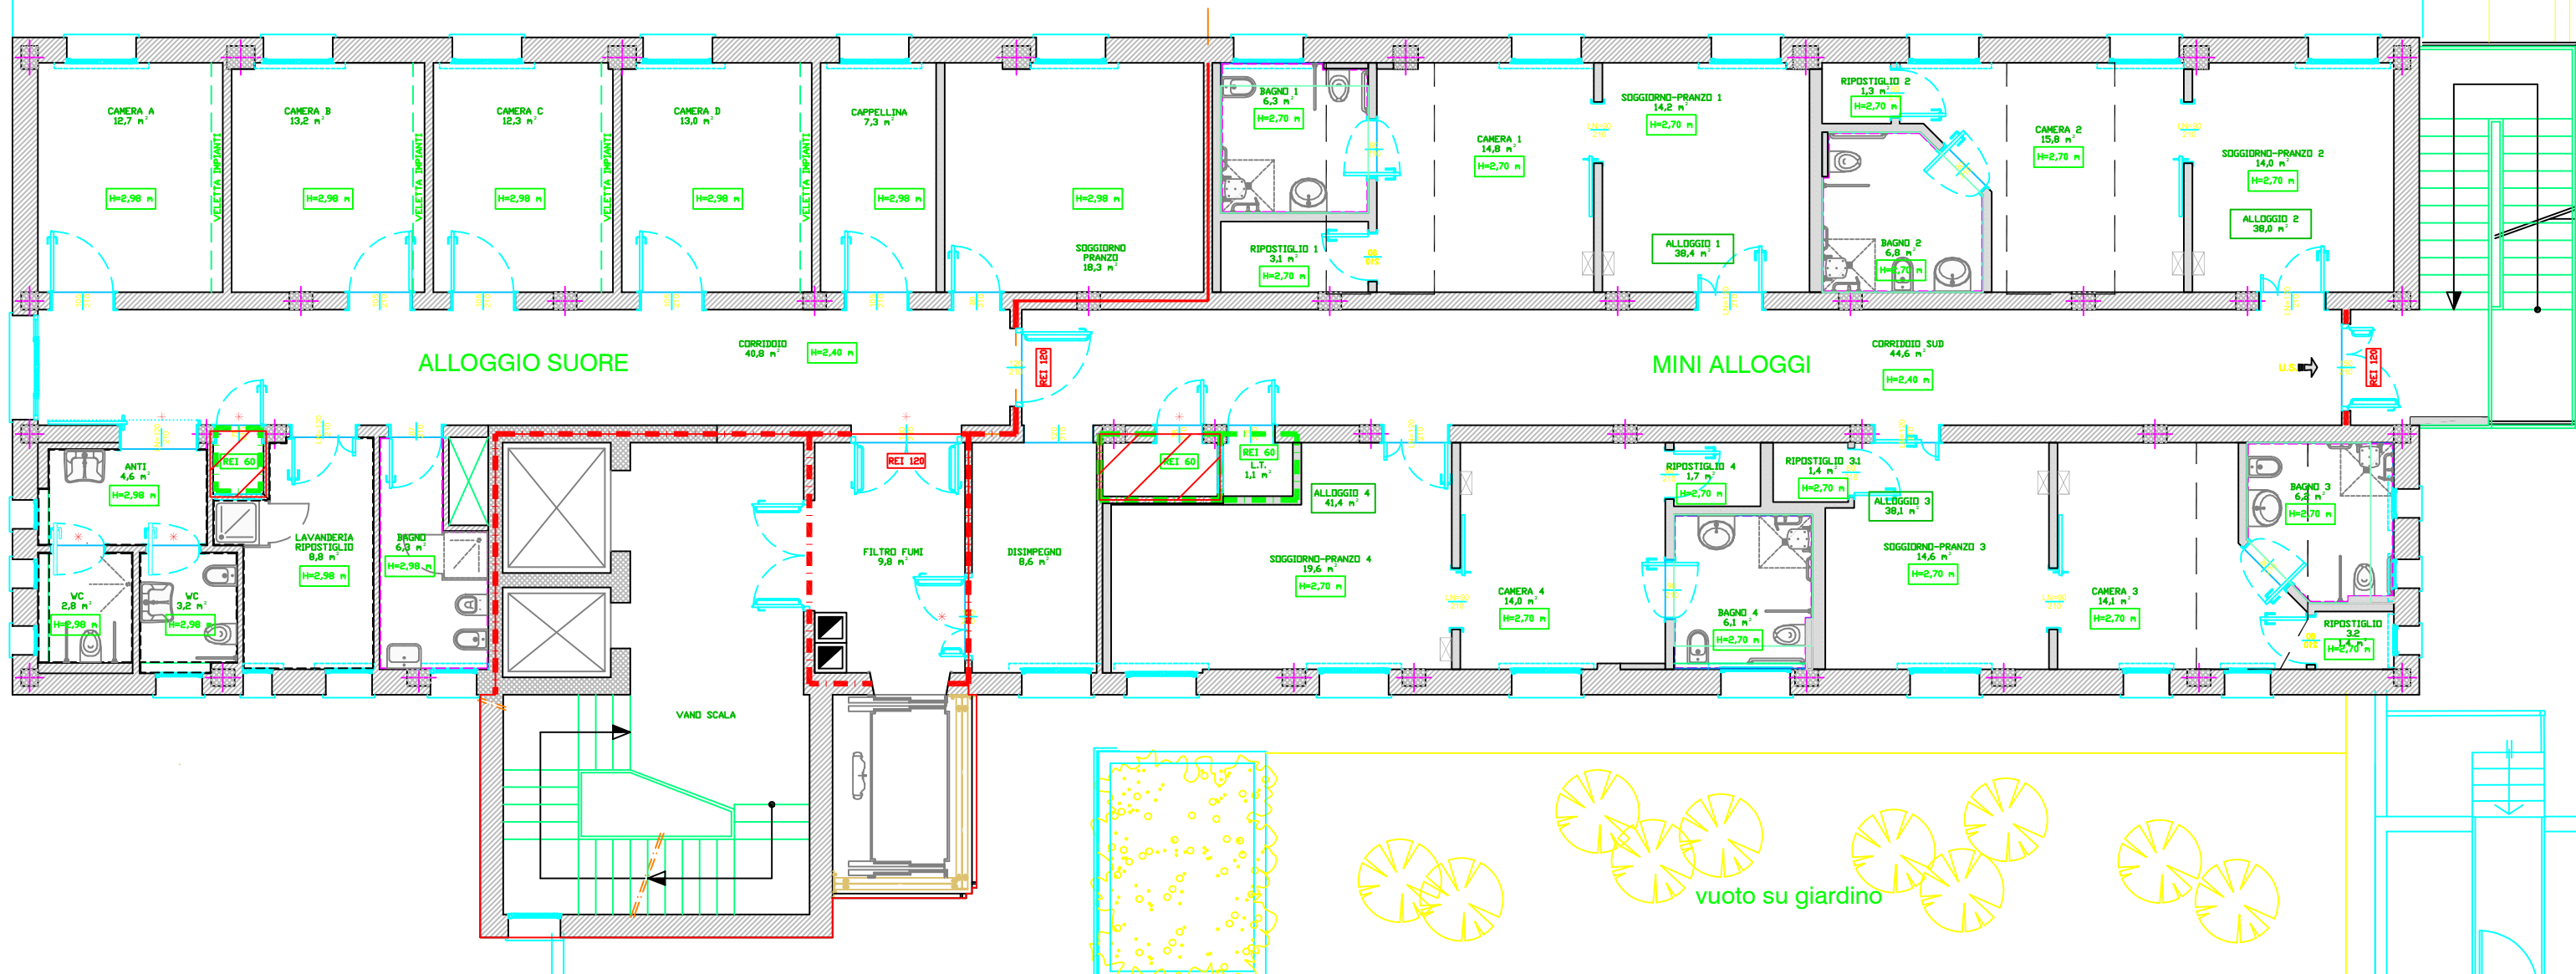

PIANTA PIANO SETTIMO

